


10 GRAFIČKA DOKUMENTACIJA

10.1 GRAFIČKA DOKUMENTACIJA – JAKA STRUJA

LEGENDA - PROSTORIJE					
br	naziv prostorije	obrada poda	obrada zida	obrada plafona	m ²
1	stomatološka ordinacija	pvc	pvc vodootporna tapeta / disperzija	monolitni spuštteni plafon	15,57
NETO POVRŠINA PROSTORA					15,57

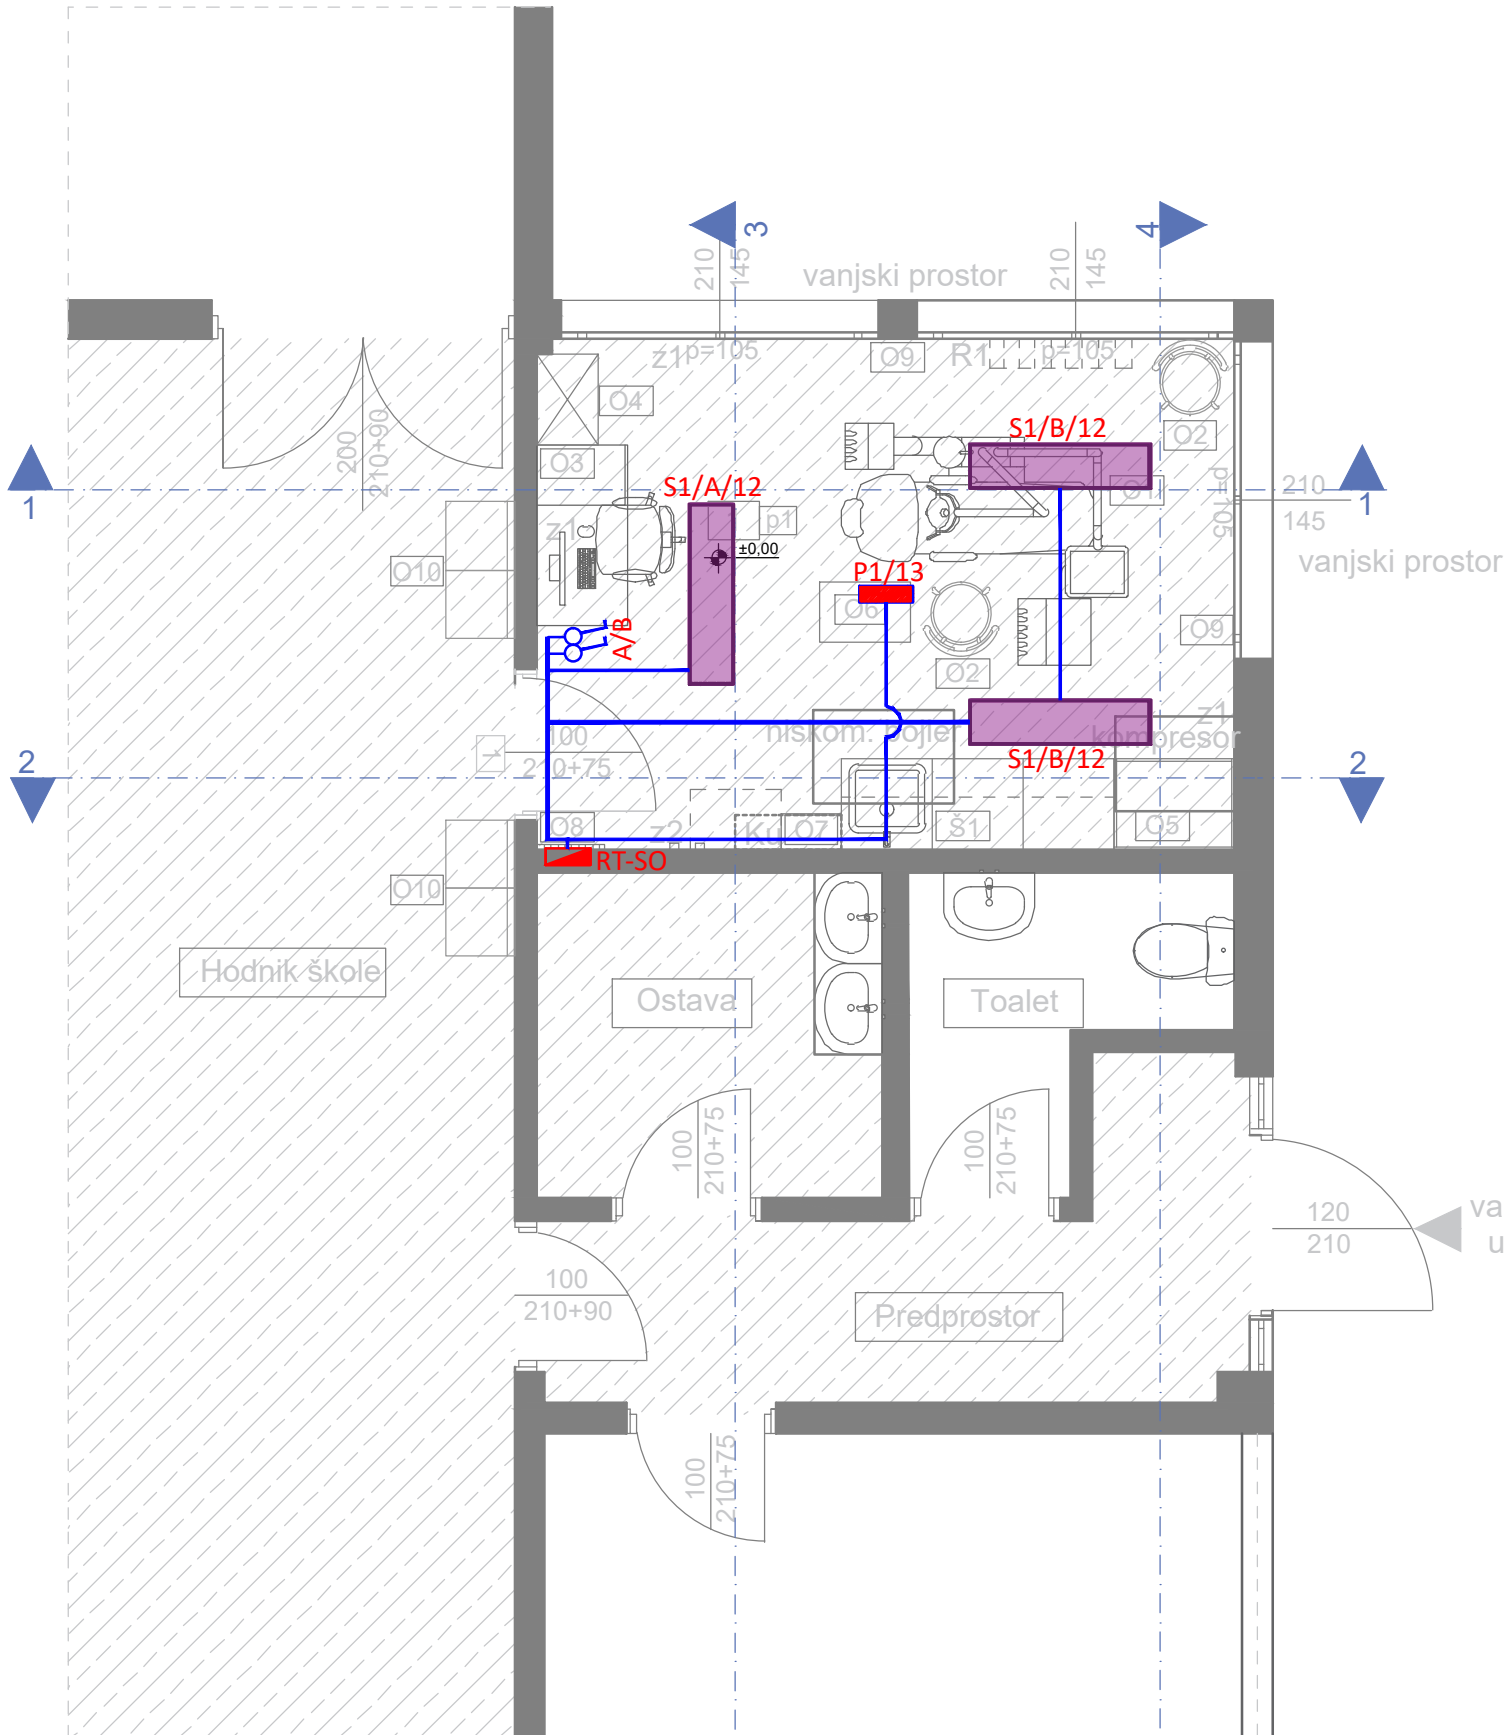

LEGENDA :

S1 (S1) Ugradni LED panel sa homogenom površinom koja emituje svjetlost i FLEKS tehnologijom, UGR <19 za škole i kancelarije. Ukupan svjetlosni fluks: 4400 lm, Ulazna snaga svjetiljke: 40 W, Efikasnost svjetiljke: 110 lm/W, Prikaz boja Ra > 80, temperatura boje 4000 K. Životni vijek: 50.000h L80. Dimenzije: 1200x300x60 mm, težina: 1,95 kg, stepena zaštite IP20 odozgo, IP44 odozdo, IK03. Slična tipu: ANNA VARIOFLEX 12X3 4400, proizvođača ThornEco.


P1 (P1) Nadgradna panik svjetiljka. Nazivni napon 220-240V AC. Nazivna snaga 4W. Temperatura boje svjetlosti: 6500 K. Svjetlosni fluks 180-136 lm; Dimenzija: 352x110x67 mm, pogodna za nadgradnu i ugradnu montažu (dimenzija otvora za ugradnju 343x100mm); CRI ≥80(Ra); Baterija 3.6 V / 800 mAh Ni-Cd; Vrijeme rada 3h; Temperatura okoline 0 °C do +40 °C; Stepen Električne Zaštite Klasa II; IP Zaštita IP 65.

Za dva obična prekidača:
- jednopolni prekidač 1M - kom 2;
- ugradna PVC kutija Ø60;
- nosač modula 2M;
- dekorativni ram 2M.


NAPOMENA: Prekidači se postavljaju na visini od 1,2m od gotovog poda

oznaka tipa svjetiljke
zona paljenja
broj strujnog kruga
S1/G/5


PROJEKTANT: ENproing Enproing DOO bul. vojvode Stanka Radonjića br.47, lamela 1, stan 43., Podgorica tel: +382(0)67 215 992		INVESTITOR: Ministarstvo prosvjete Crne Gore		
Objekat: Stomatološke ambulante u osnovnim i srednjim školama - JU OŠ "Maršal Tito", Ulcinj		Lokacija: Bulevar Velezerit Fraseri bb, Ulcinj		
Glavni inženjer: Dušan Džudović, d.i.a.		Vrsta tehničke dokumentacije: Glavni projekat		
Odgovorni inženjer: Slobodan Marković, dipl.inž.el. br. lic. UPI 107/7-1164/2		Dio tehničke dokumentacije: Elektrotehnički projekat - jaka struja		RAZMJERA: 1:50
Saradnik/ci: Danilo Mijanović, spec.sci.el.		Prilog: Osnova stomatološke ambulante - Osvjetljenje	Br.priloga 2	Br.strane 66
Datum izrade i M.P		Datum revizije i M.P		
Mart, 2023. godine				

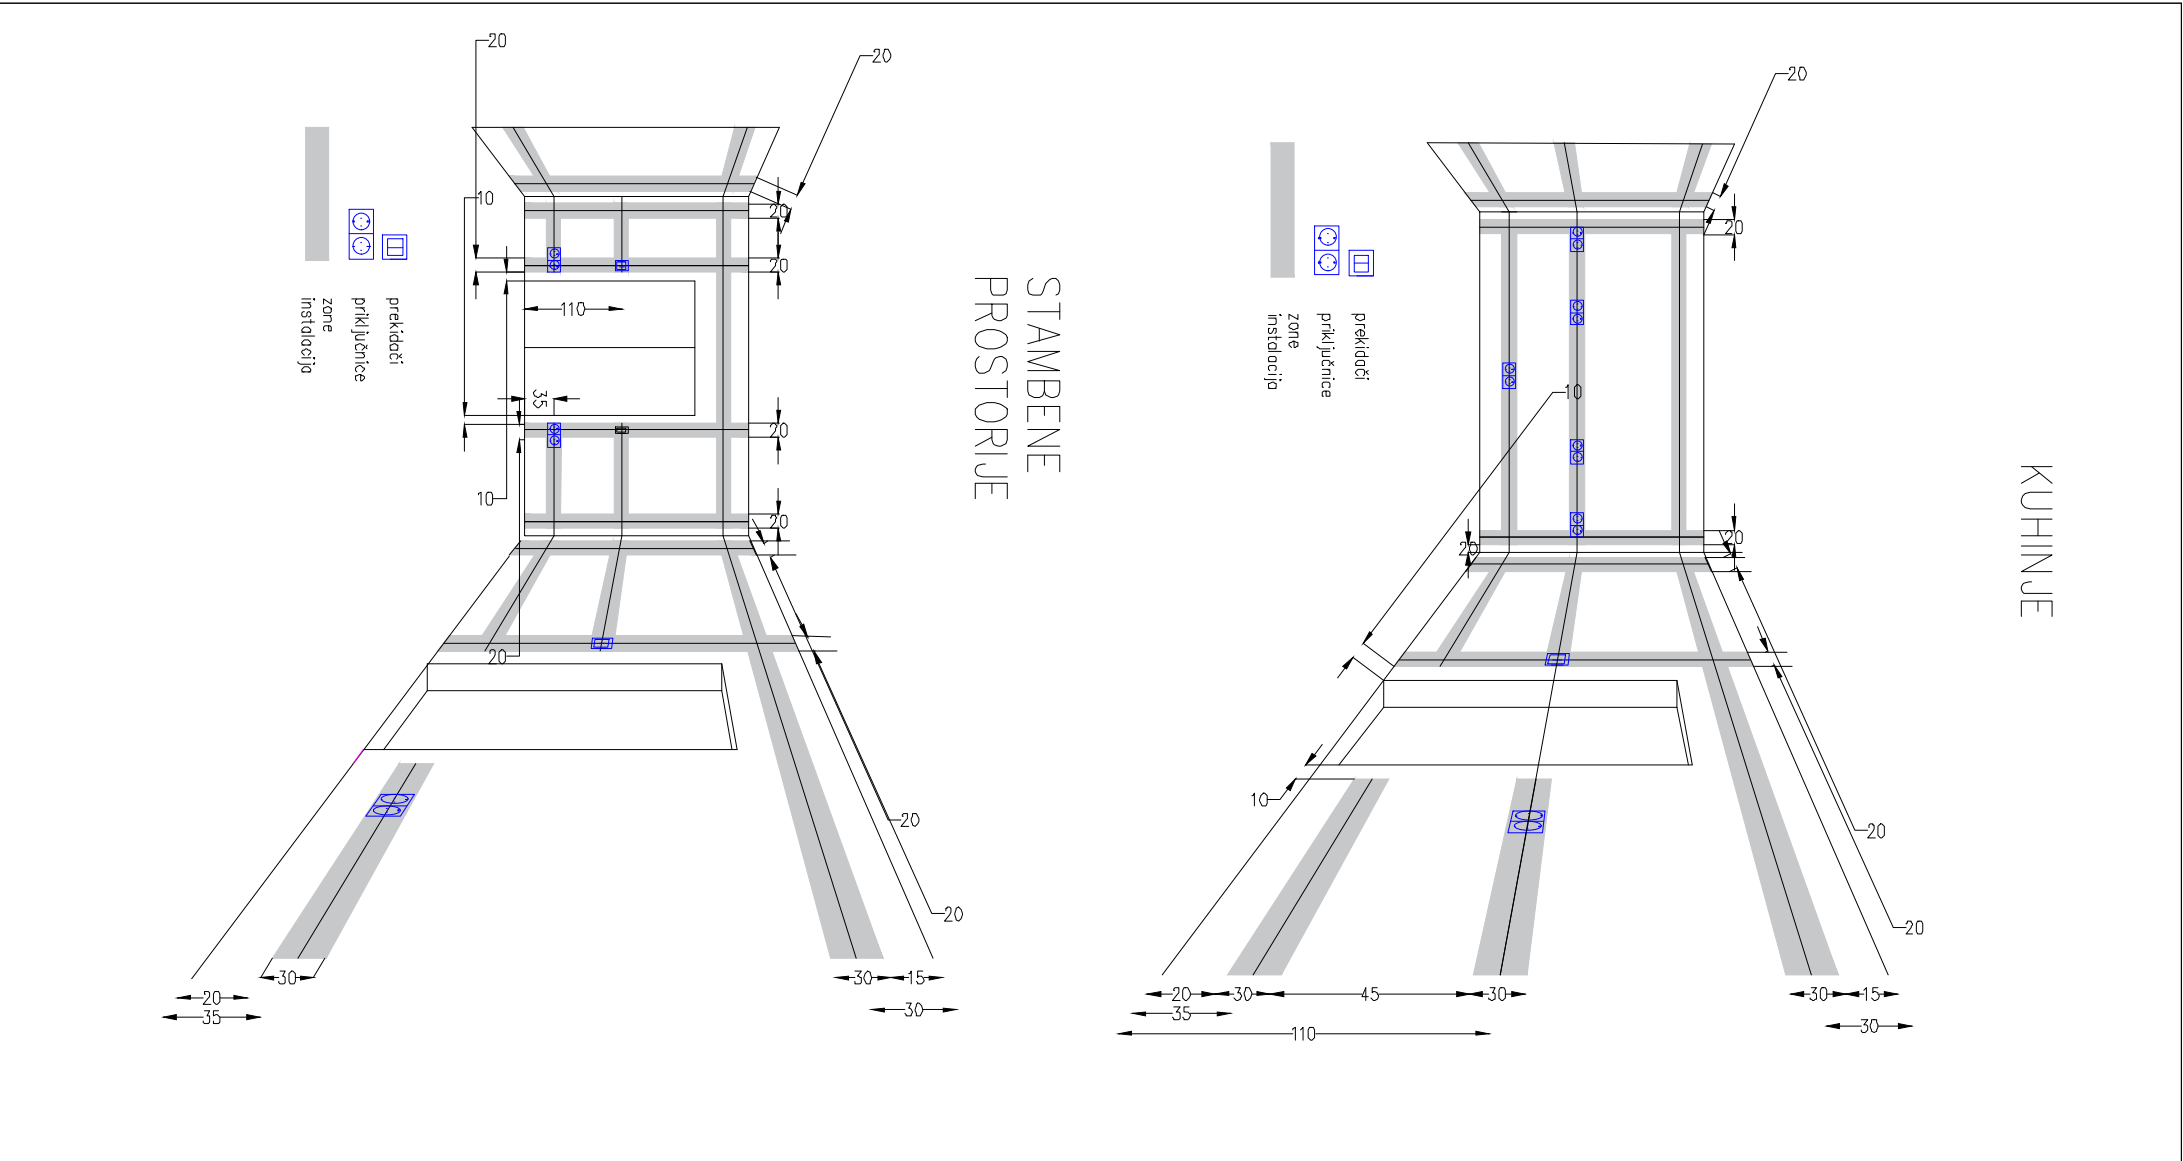

Datum izrade i M.P.: Mart, 2023.	Datum revizije i M.P.:	Projektant:	Objekat:	Stomatološke ambulante u osnovnim i srednjim školama - JU OŠ "Orjenski bataljon" Herceg Novi	Lokacija: Prva bijeljanska br. 13, Herceg Novi	Zone instalacija				
		ENproing Enproing DOO bul. vojvode Stanka Radonjića br.47, Iamela 1, stan 43., Podgorica tel: +382(0)67 215 992	Glavni inženjer:	Dušan Džudović, d.i.a.						
			Investitor: Ministarstvo prosvjete Crne Gore	Odgovorni inženjer:						
				Saradnik:	Danilo Mijanović, spec.sci.el.	Dio tehničke dokumentacije: Elektrotehnički projekat - jaka struja				
									Razmjera:	Format: A4

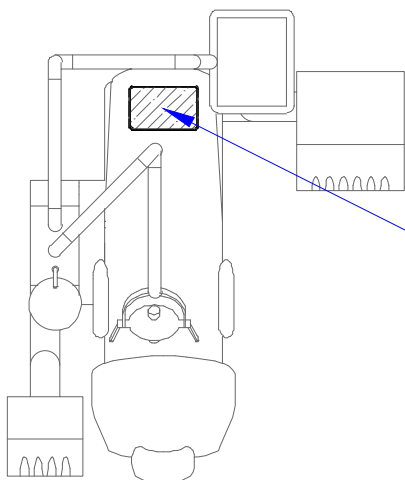

PRIKLJUČNO MJESTO APARATA

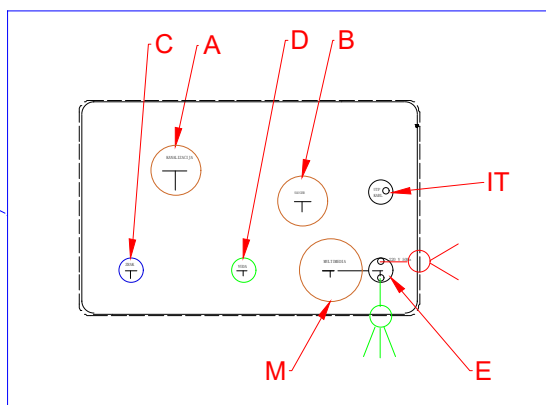

A - Kanalizacija pvc cijev 40 mm minimum pada 1%

B - Sauger -sukcija pvc cijev 40mm - nebitan pad - na oba kraja završna glava

C - Napajanje vazduhom - PVC cijev 1/2-3/8 ek ventil vodi se do mjesta za kompresor

D - Priključak za vodu- 1/2 visina gotovi pod, ek ventil 1/2-3/8


E - Napajanje 220V-50 Hz,direktno sa table 3x2,5mm - ostaviti višak kabla 50 cm

M - Multimedia pvc cijev vodi se do centralnog računara pvc cijev: ϕ 50mm

IT - UTP kabal cat.6 vodi se do RACK ormara

Datum izrade i M.P:	Datum revizije i M.P:	Projektant:	Objekat:	Stomatološke ambulante u osnovnim i srednjim školama - JU OŠ "Orjenski bataljon" Herceg Novi	Lokacija: Prva bijeljanska br. 13, Herceg Novi	Prilog: Mjesto priključenja instalacija za stomatološku stolicu				
		ENpro ing Enproing DOO bul. vojvode Stanka Radonjića br.47, lamela 1, stan 43., Podgorica tel: +382(0)67 215 992	Glavni inženjer:	Dušan Džudović, d.i.a.						
		Investitor:	Odgovorni inženjer:	Slobodan Marković, dipl.inž.el. br. lic. UPI 107/7-1164/2						
Mart, 2023.		Ministarstvo prosvjete Crne Gore	Saradnik:	Danilo Mijanović, spec.sci.el.	Vrsta tehničke dokumentacije: GLAVNI PROJEKAT	Razmjera:	Format: A4	Revizija:	Br. priloga: 5	Br. strane: 69
					Dio tehničke dokumentacije: Elektrotehnički projekat - jaka struja					

10.2 GRAFIČKA DOKUMENTACIJA – SLABA STRUJA

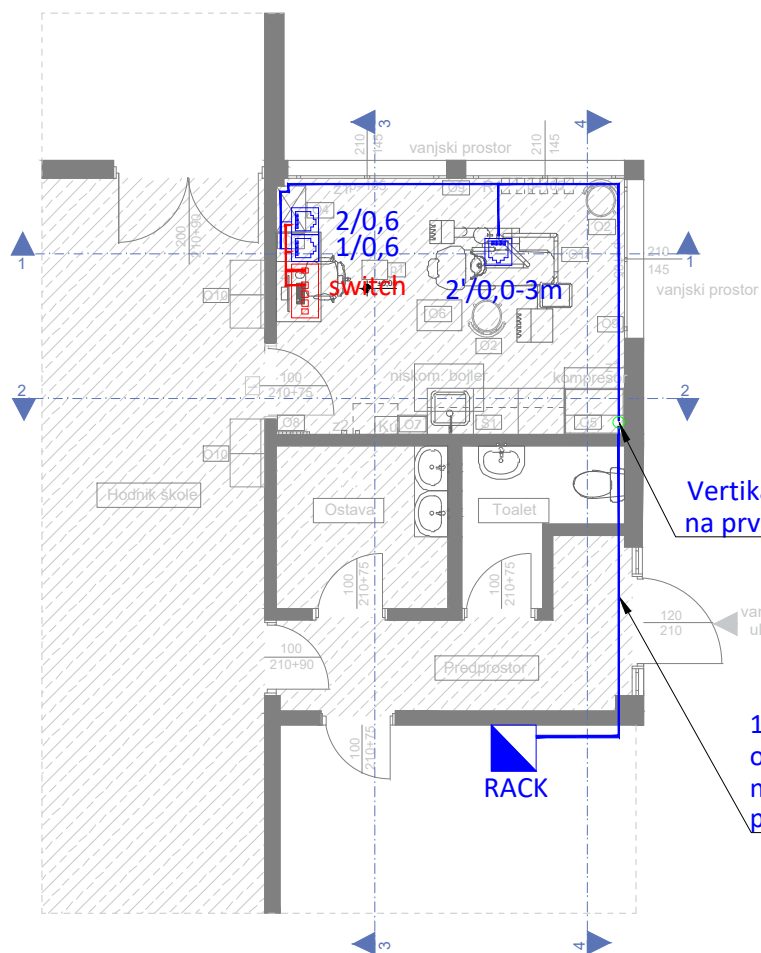

Vertikala sa prizemlja
na prvi sprat

1 x S/FTP cat.6 LSZH provodnika
od najbližeg postojećeg RACK koji se
nalazi u školi do RJ45 utičnice za
potrebe stomatološke ordinacije

LEGENDA SIMBOLA

Simbol	Opis
	Rack ormar
	RJ-45 Cat.6 modularna utičnica 1M
	5-portni PoE switch

— S/FTP cat.6 LSZH provodnik do RJ-45 priključnica
— S/FTP cat.6 LSZH provodnik do RJ-45 priključnica

PROJEKTANT:

**ENpro
ing**

Enproing DOO
bul. vojvode Stanka Radonjića br.47,
lamela 1, stan 43., Podgorica
tel: +382(0)67 215 992

INVESTITOR:

Ministarstvo prosvjete Crne Gore

Objekat:

Stomatološke ambulante u osnovnim i srednjim školama -
JU OŠ "Maršal Tito", Ulcinj

Lokacija:

Bulevar Velezerit Fraseri bb, Ulcinj

Glavni inženjer:

Dušan Džudović, d.i.a.

Vrsta tehničke dokumentacije:

Glavni projekat

Odgovorni inženjer:

Slobodan Marković, dipl.inž.el.
br. lic. UPI 107/7-1164/2

Dio tehničke dokumentacije:

Elektrotehnički projekat -slaba struja

RAZMJERA:

1:100

Saradnik/ci:

Prilog:

Osnova stomatološke
ambulante - SKS

Br.priloga

1


Br.strane

71

Datum izrade i M.P

Datum revizije i M.P

Mart, 2023. godine

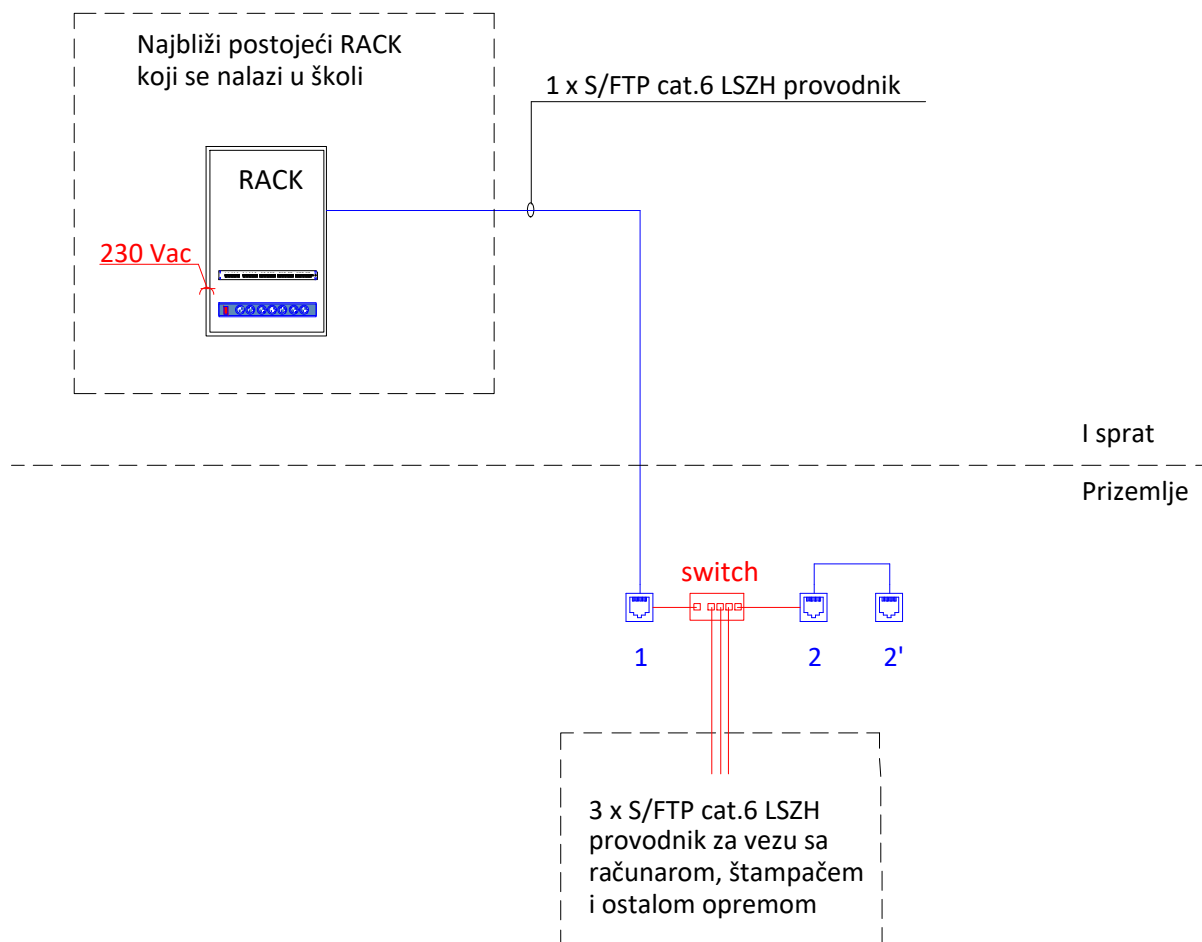

LEGENDA SIMBOLA	
Simbol	Opis
	RJ-45 Cat.6 modularna utičnica 1M
	5-portni PoE switch

— S/FTP cat.6 LSZH provodnik do RJ-45 priključnica
 — S/FTP cat.6 LSZH provodnik do RJ-45 priključnica

PROJEKTANT: ENpro Ing Enproing DOO bul. vojvode Stanka Radonjića br.47, lamela 1, stan 43., Podgorica tel: +382(0)67 215 992		INVESTITOR: Ministarstvo prosvjete Crne Gore		
Objekat: Stomatološke ambulante u osnovnim i srednjim školama - JU OŠ "Maršal Tito", Ulcinj		Lokacija: Bulevar Velezerit Fraseri bb, Ulcinj		
Glavni inženjer: Dušan Džudović, d.i.a.		Vrsta tehničke dokumentacije: Glavni projekat		
Odgovorni inženjer: Slobodan Marković, dipl.inž.el. br. lic. UPI 107/7-1164/2		Dio tehničke dokumentacije: Elektrotehnički projekat -slaba struja	RAZMJERA:	
Saradnik/ci:		Prilog: Blok šema razvoda instalacija SKS-a	Br.priloga 2	Br.strane 72
Datum izrade i M.P Mart, 2023. godine		Datum revizije i M.P		


OSNOVA POSTOJEĆEG STANJA, R=1:50

LEGENDA - PROSTORIJE

br	naziv prostorije	obrada poda	obrada zida	obrada plafona	m ²
1	prostorija za domara	linoleum	disperzija, masna boja, tapeta	kasetni spuštteni plafon	15,57
2	hodnik škole	linoleum	disperzija, masna boja	kasetni spuštteni plafon	/
3	predprostor	linoleum	disperzija	kasetni spuštteni plafon	6,76
4	ostava	linoleum	kermika na visini do 163cm	kasetni spuštteni plafon	4,90
5	toalet	keramika	kermika na visini do 200cm	kasetni spuštteni plafon	3,53

LEGENDA - OZNAKE

R1	Radijator dim. 94x54x25cm	Dio objekta na kom se vrše intervencije	z1	postojeći zid (završna obrada - disperzija)
s1	Nadgradna svjetiljka tip1		z2	postojeći zid (završna obrada - do h=150cm-masna boja/od h=150cm do h=289cm-disperzija)
s2	Svjetiljka		z3	postojeći zid (završna obrada - tapeta)
s3	Nadgradna svjetiljka tip2		z4	postojeći zid (završna obrada - do h=163cm-keramika/od h=163cm do h=300cm-disperzija)
			z5	postojeći zid (završna obrada - do h=200cm-keramika/od h=200cm do h=300cm-disperzija)

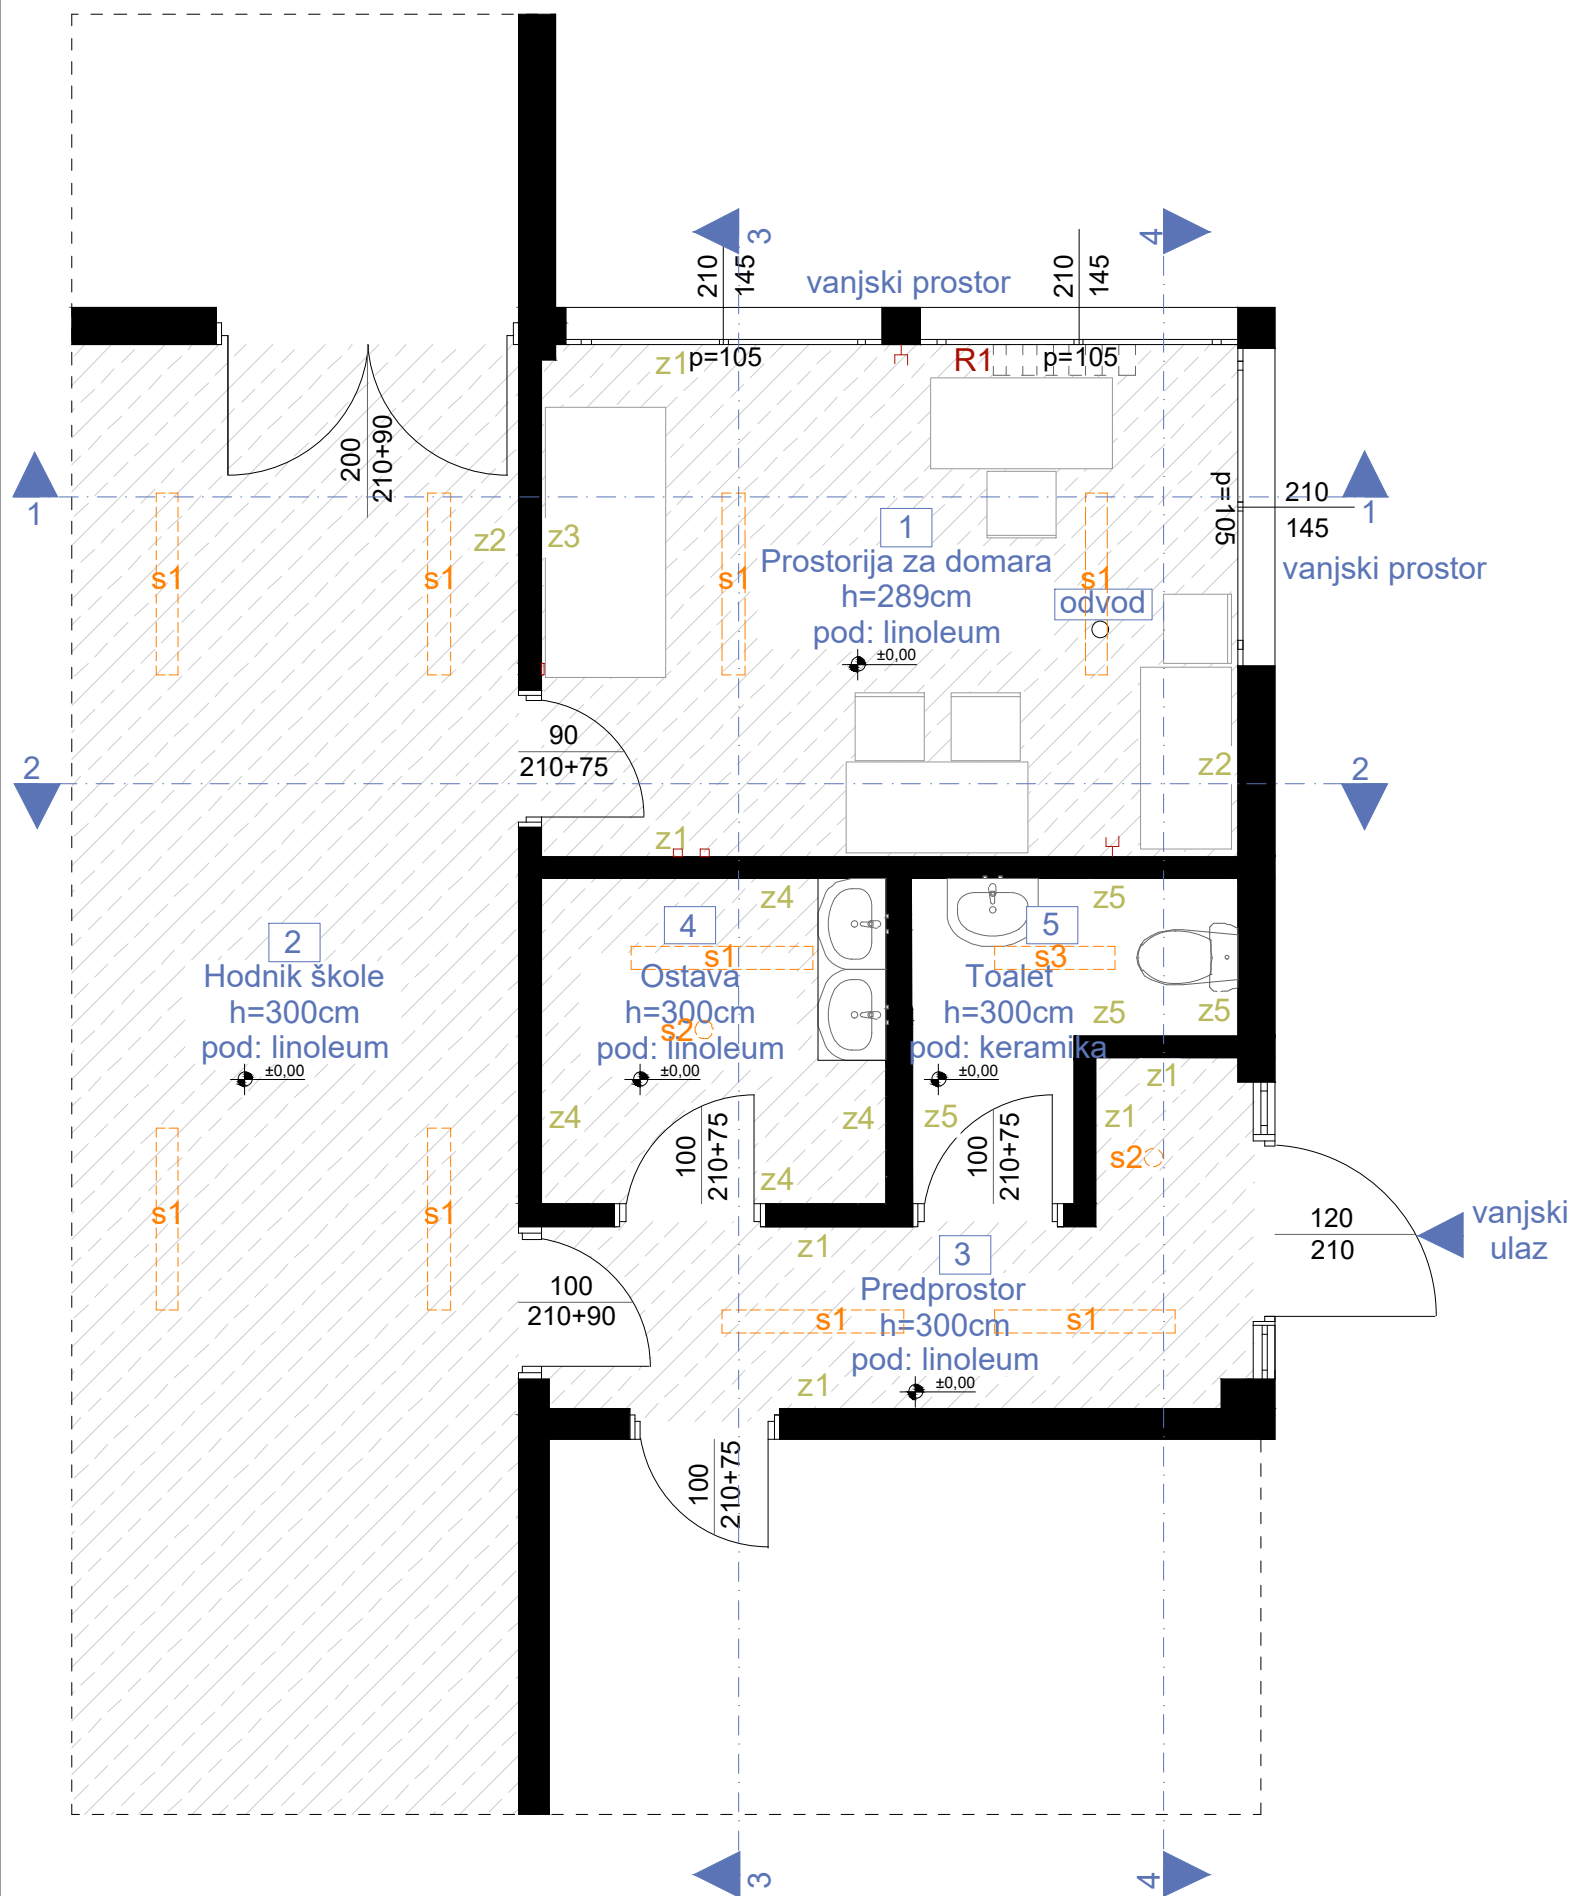

PROJEKTANT: ENproing Enproing DOO bul. vojvode Stanka Radonjića br.47, lamela 1, stan 43., Podgorica tel: +382(0)67 215 992		INVESTITOR: Ministarstvo prosvjete Crne Gore		
Objekat: Stomatološke ambulante u osnovnim i srednjim školama - JU OŠ "Maršal Tito", Ulcinj		Lokacija: Bulevar Velezerit Fraseri bb, Ulcinj		
Glavni inženjer: Dušan Džudović, d.i.a.		Vrsta tehničke dokumentacije: Glavni projekat		
Odgovorni inženjer: Slobodan Marković, dipl.inž.el. br. lic. UPI 107/7-1164/2		Dio tehničke dokumentacije: Elektrotehnički projekat -slaba struja		RAZMJERA: 1:50
Saradnik/ci:		Prilog: Osnova postojećeg stanja	Br.priloga 3	Br.strane 73
Datum izrade i M.P		Datum revizije i M.P		
Mart, 2023. godine				